

Схема расположения земельного участка или земельных участков на кадастровом плане территории


МСК-69 зона 3

Утверждена
Администрацией Едунинского
 (наименование документа об утверждении, включая наименование
района
 органов государственной власти или органов местного

самоуправления, принявших решение об утверждении схемы

и/или подписавших соглашение о перераспределении земельных участков)
 от *16.09.2020* № *591*

Условный номер земельного участка =		
Площадь земельного участка <i>400</i> м ²		
Обозначение характерных точек границы	Координаты, м	
	X	Y
1	2	3
<i>n1</i>	<i>338956,16</i>	<i>3181941,19</i>
<i>n2</i>	<i>338976,06</i>	<i>3181939,14</i>
<i>n3</i>	<i>338978,10</i>	<i>3181959,04</i>
<i>n4</i>	<i>338958,21</i>	<i>3181961,09</i>
<i>n1</i>	<i>338956,16</i>	<i>3181941,19</i>

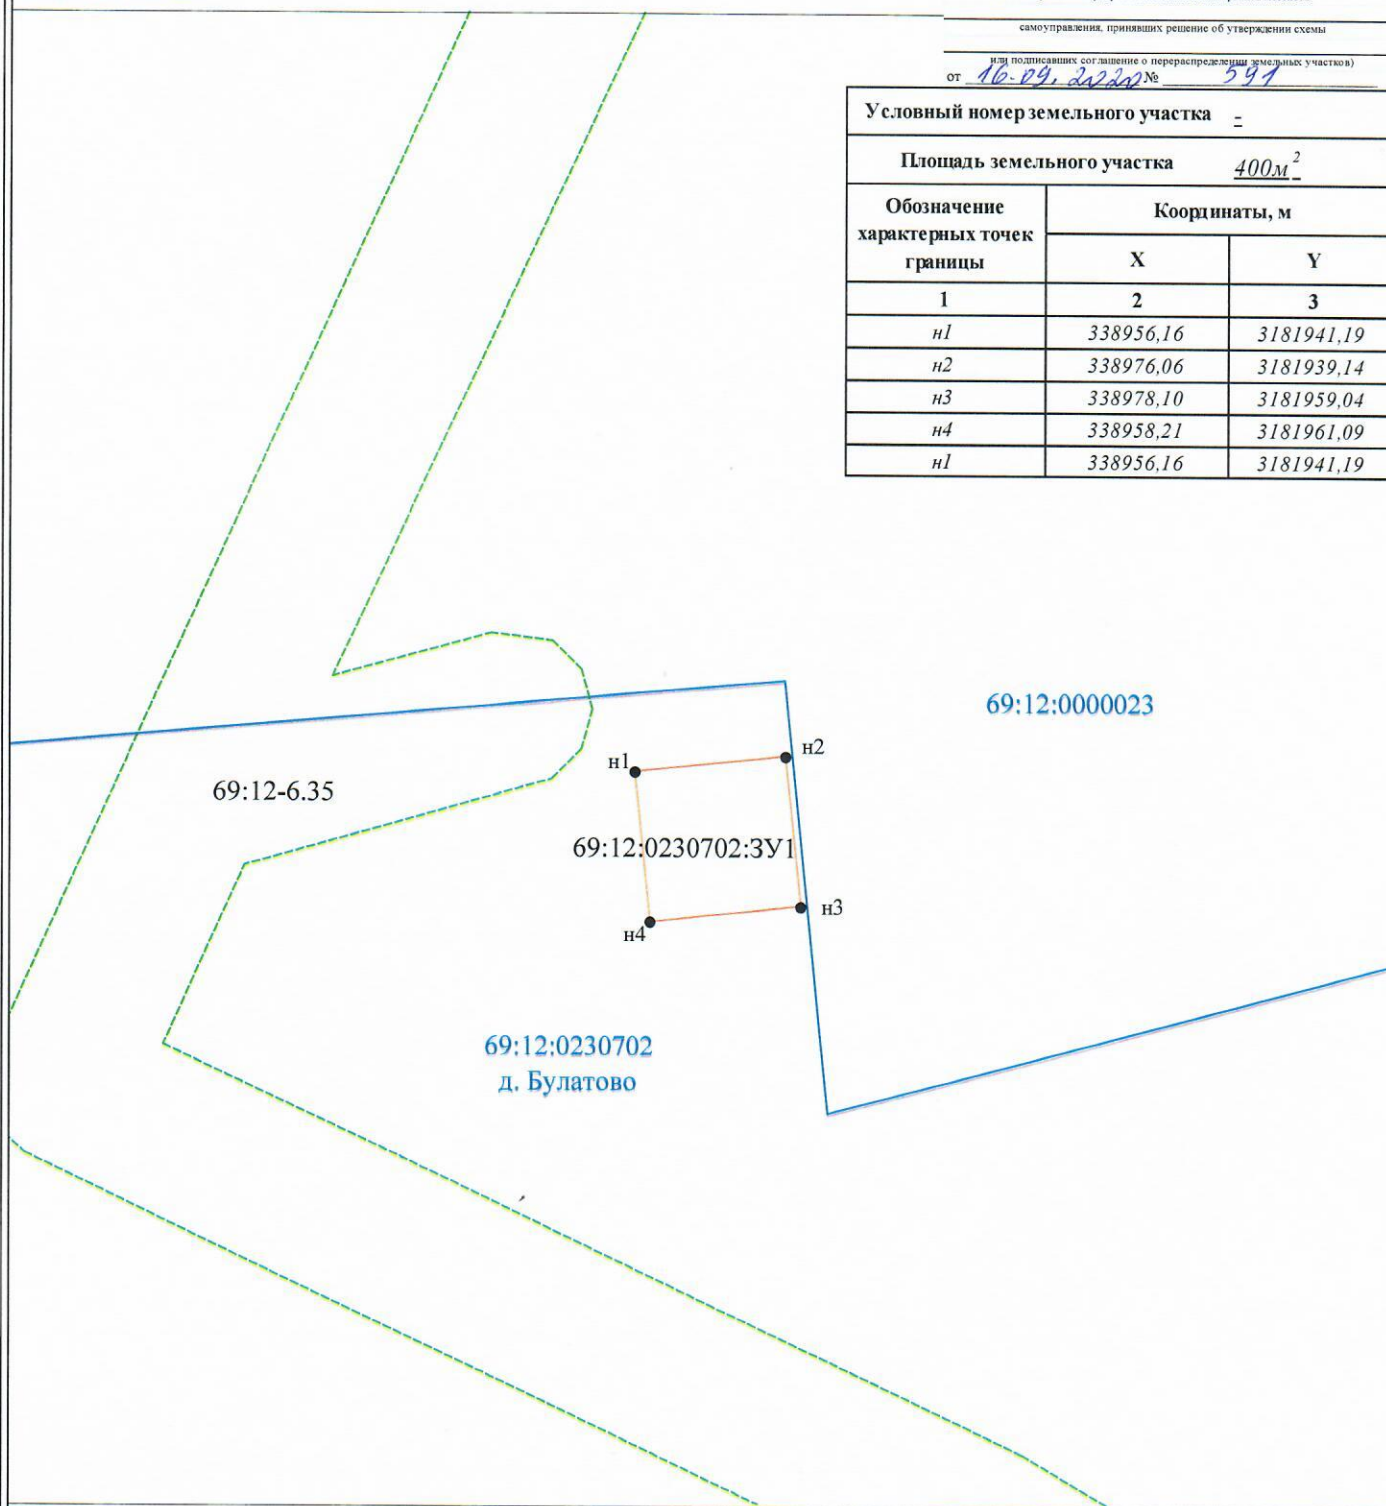

Масштаб 1:1000

Условные обозначения:

- n1 - характерная точка границы, сведения о которой позволяют однозначно определить её на местности
- (orange) - вновь образованная часть границы, сведения о которой достаточны для определения её местоположения
- (blue) - граница кадастрового деления
- - - (green) - зона с особыми условиями использования территории

69:12:0230702:3У1 - условный номер земельного участка

69:12:0230702 - обозначение кадастрового квартала

д. Булатово - наименование населенного пункта