


**Схема расположения земельного участка или земельных участков
на кадастровом плане территории**


МСК-69 зона 3

Утверждена
Администрацией Калининского
(наименование документа об утверждении, включая наименования
городского округа
органов государственной власти или органов местного
самоуправления, принявших решение об утверждении схемы
или подписавших соглашение о перераспределении земельных участков)
от *16.09.2020* № *397-1*

Условный номер земельного участка			-		
Площадь земельного участка			400м ²		
Обозначение характерных точек границы	Координаты, м				
	X	Y			
1	2	3			
n1	358802,90	3176118,86			
n2	358818,78	3176131,02			
n3	358806,61	3176146,90			
n4	358790,74	3176134,73			
n1	358802,90	3176118,86			

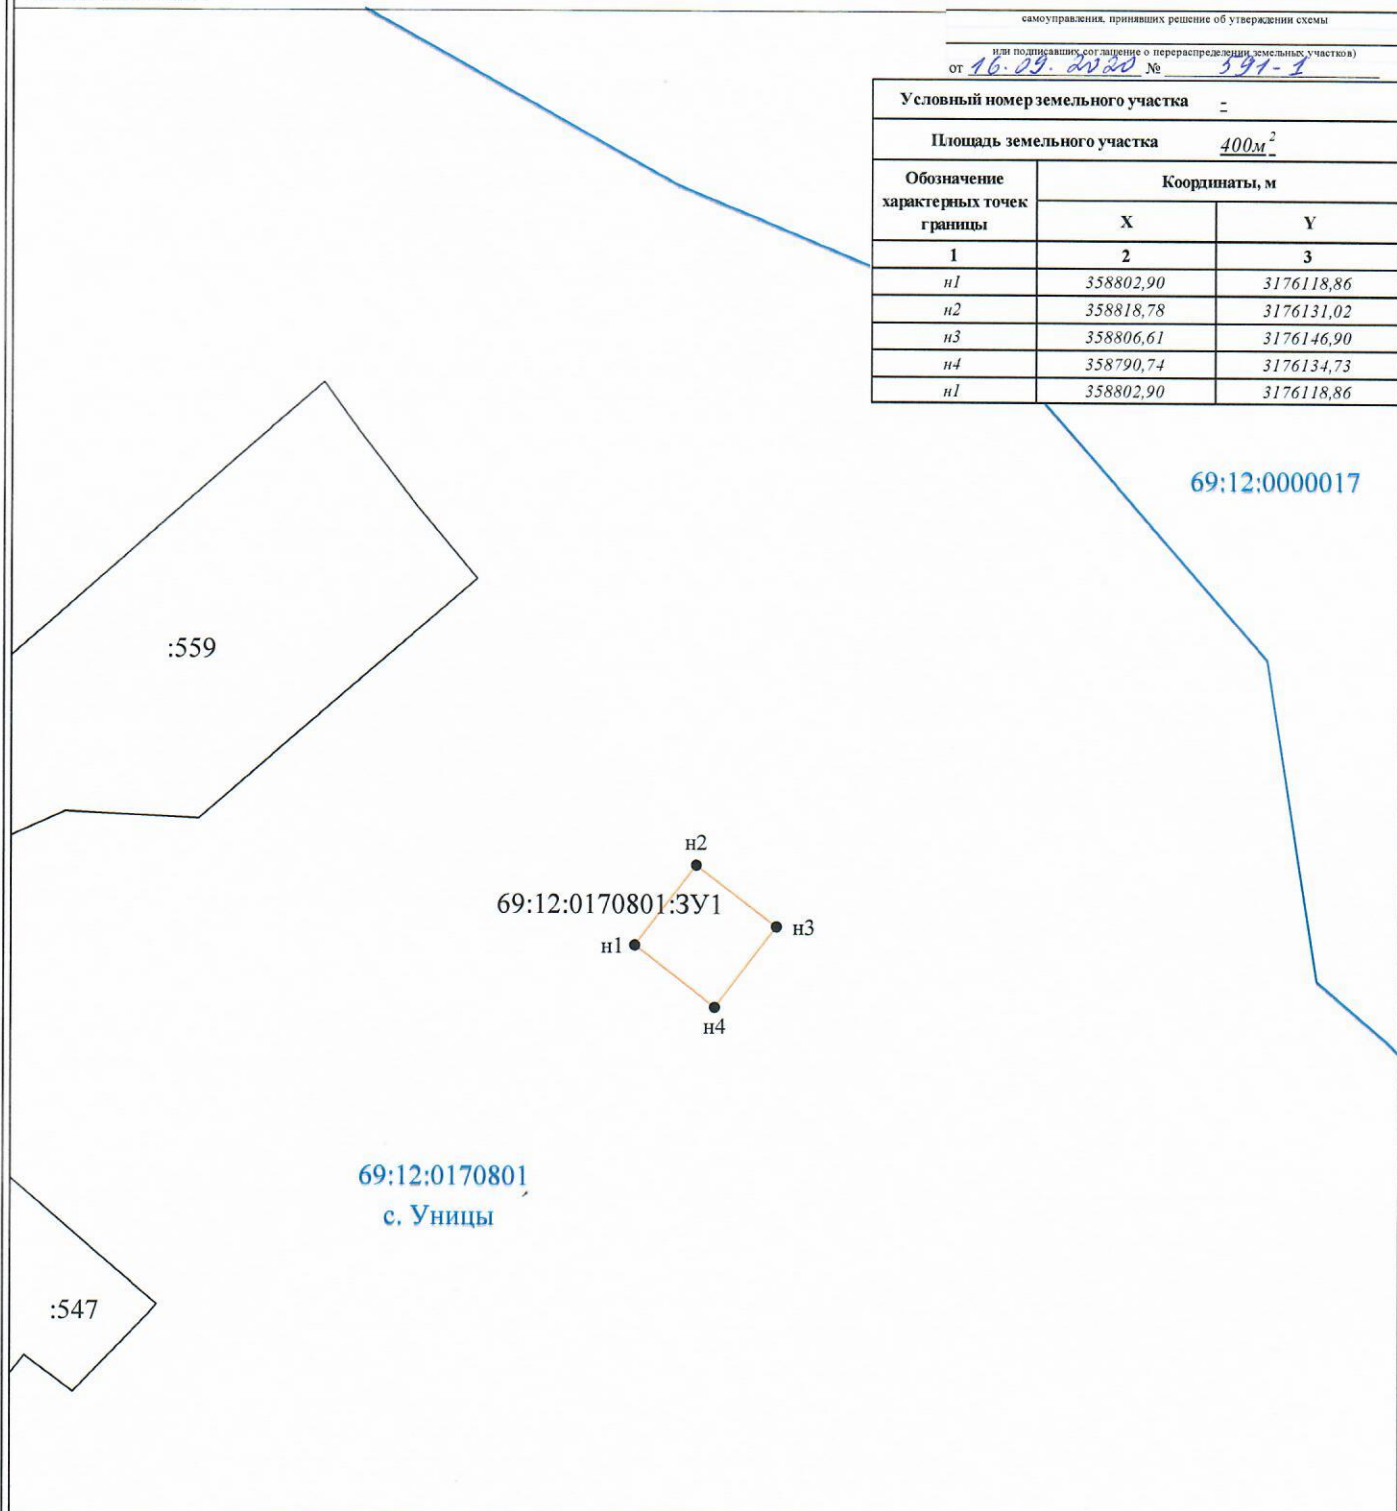

69:12:0000017

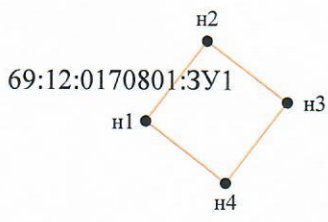

69:12:0170801
с. Уницы

Масштаб 1:1500

Условные обозначения:

- n1 - характерная точка границы, сведения о которой позволяют однозначно определить её на местности
- (red) - вновь образованная часть границы, сведения о которой достаточны для определения её местоположения
- (black) - существующая часть границы, сведения о которой позволяют однозначно определить её на местности
- (blue) - граница кадастрового деления

69:12:0170801:3У1 - условный номер земельного участка

69:12:0170801 - обозначение кадастрового квартала

с. Уницы - наименование населенного пункта