

ГРАФИЧЕСКОЕ ОПИСАНИЕ

местоположения границ населенных пунктов, территориальных зон, особо охраняемых природных территорий, зон с особыми условиями использования территории

Публичный сервитут для использования земельных участков в целях строительства линейного сооружения связи «Строительство ВОЛС TEA NEXT 1 этап 3 очередь (Торжок – Кяхта), на участке: «НУП-13/TN Кромново - НУП-14/TN Дымово», 2ПК»

(наименование объекта, местоположение границ которого описано (далее - объект))

Раздел 1

Сведения об объекте

№ п/п	Характеристики объекта	Описание характеристик
1	2	3
1.	Местоположение объекта	Тверская область, район Калязинский; Тверская область, район Кашинский
2.	Площадь объекта +/- величина погрешности определения площади (Р +/- Дельта Р)	2944 +/- 19 м ²
3.	Иные характеристики объекта	Публичный сервитут для использования земельных участков в целях строительства линейного сооружения связи «Строительство ВОЛС TEA NEXT 1 этап 3 очередь (Торжок – Кяхта), на участке: «НУП-13/TN Кромново - НУП-14/TN Дымово», 2ПК». Срок установления публичного сервитута 10 лет. Правообладатель публичного сервитута: ООО «Атлас» 115172, город Москва, улица Гончарная, дом 30 стр. 1, помещение Б511 Телефон: +7 (495) 568-17-38 Адрес эл. почты: info@tea-next.ru

Раздел 2

Сведения о местоположении границ объекта

1. Система координат	МСК-69, зона 3
----------------------	----------------

2. Сведения о характерных точках границ объекта


Обозначение характерных точек границ	Координаты, м		Метод определения координат характерной точки	Средняя квадратическая погрешность положения характерной точки (Mt), м	Описание обозначения точки на местности (при наличии)
	X	Y			
1	2	3	4	5	6
1	337230.50	3169290.52	Аналитический метод	0.10	-
2	337234.32	3169289.23	Аналитический метод	0.10	-
3	337251.12	3169369.76	Аналитический метод	0.10	-
4	337257.25	3169399.00	Аналитический метод	0.10	-
5	337252.95	3169398.02	Аналитический метод	0.10	-
6	337247.20	3169370.58	Аналитический метод	0.10	-
1	337230.50	3169290.52	Аналитический метод	0.10	-
7	335111.93	3204727.45	Аналитический метод	0.10	-
8	335152.35	3204756.88	Аналитический метод	0.10	-
9	335122.88	3204797.27	Аналитический метод	0.10	-
10	335082.46	3204767.84	Аналитический метод	0.10	-
7	335111.93	3204727.45	Аналитический метод	0.10	-

3. Сведения о характерных точках части (частей) границы объекта

Обозначение характерных точек части границы	Координаты, м		Метод определения координат характерной точки	Средняя квадратическая погрешность положения характерной точки (Mt), м	Описание обозначения точки на местности (при наличии)
	X	Y			
1	2	3	4	5	6
-	-	-	-	-	-

Раздел 3							
Сведения о местоположении измененных (уточненных) границ объекта							
1. Система координат -							
2. Сведения о характерных точках границ объекта							
Обозначение характерных точек границ	Существующие координаты, м		Измененные (уточненные) координаты, м		Метод определения координат характерной точки	Средняя квадратическая погрешность положения характерной точки (Mt), м	Описание обозначения точки на местности (при наличии)
	X	Y	X	Y			
1	2	3	4	5	6	7	8
-	-	-	-	-	-	-	
3. Сведения о характерных точках части (частей) границы объекта							
Обозначение характерных точек части границы	Существующие координаты, м		Измененные (уточненные) координаты, м		Метод определения координат характерной точки	Средняя квадратическая погрешность положения характерной точки (Mt), м	Описание обозначения точки на местности (при наличии)
	X	Y	X	Y			
1	2	3	4	5	6	7	8
-	-	-	-	-	-	-	

План границ объекта

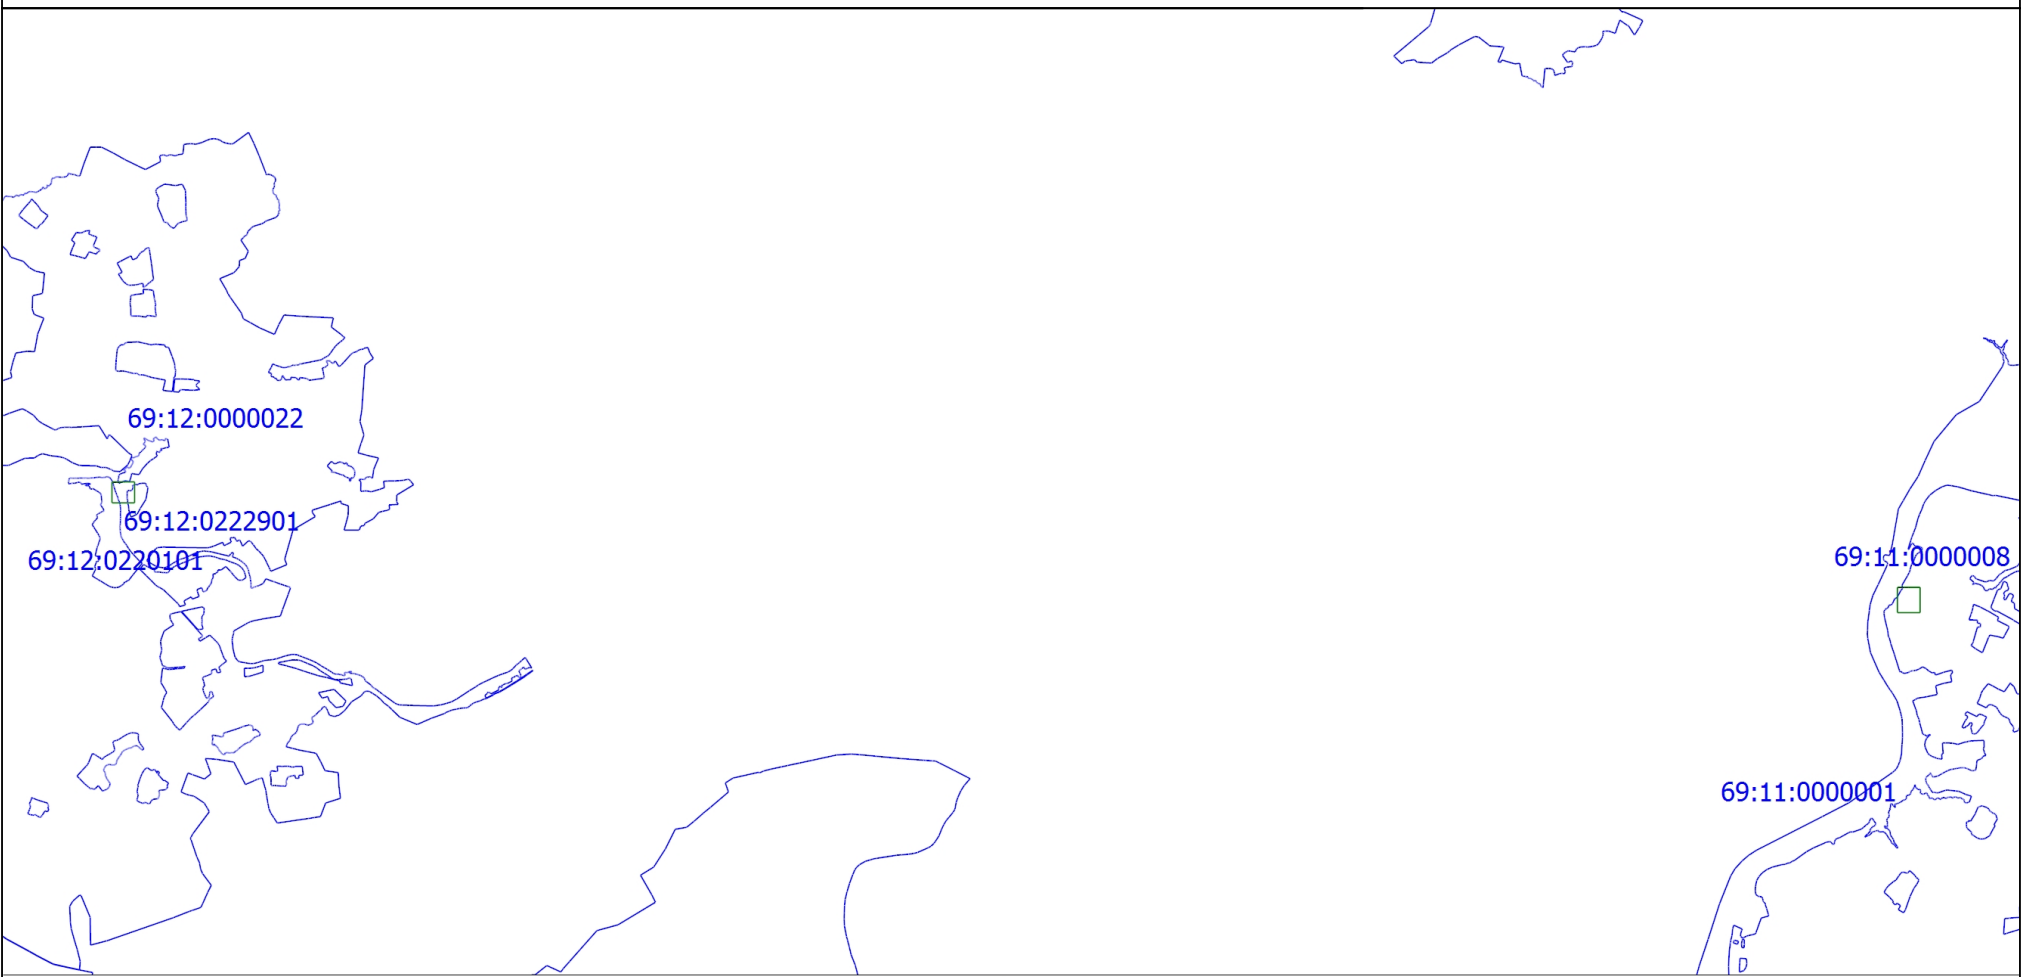

Условные обозначения

Масштаб 1:150000

Подпись _____

Дата " 15 " 08 2024 г.

Место для оттиска печати (при наличии) лица, составившего описание местоположения границ объекта

План границ объекта

Выносной лист 1



Масштаб 1:2500

Условные обозначения

- - Граница кадастрового квартала
- 69:12:0000022 - Номер кадастрового квартала
- - Часть границы, сведения ЕГРН о которой позволяют однозначно определить ее положение на местности
- - Граница ЗОУИТ
- - Граница объекта
- 1 - Поворотная точка границы объекта

Подпись _____

Дата " 15 " 08 2024 г.

Место для оттиска печати (при наличии) лица, составившего описание местоположения границ объекта

План границ объекта

Выносной лист 2



Условные обозначения

Масштаб 1:2500

Подпись _____

Дата " 15 " 08 2024 г.

Место для оттиска печати (при наличии) лица, составившего описание местоположения границ объекта