


# Схема границ предполагаемых к использованию земель на кадастровом плане территории

Адрес земельного участка – Тверская область, Кашинский городской округ, город Кашин, улица Ленина  
Площадь испрашиваемого земельного участка – 171 кв.м.  
Обозначение части земельного участка (части территории) – 69:41:0010143:3У  
Территориальная зона – Ж-1

| Обозначение<br>характерных точек<br>границ | Координаты, м |            |
|--------------------------------------------|---------------|------------|
|                                            | X             | Y          |
| 1                                          | 2             | 3          |
| н1                                         | 347079.03     | 3197336.66 |
| н2                                         | 347080.24     | 3197362.46 |
| н3                                         | 347078.3      | 3197362.55 |
| н4                                         | 347080.09     | 3197377.37 |
| н5                                         | 347076.08     | 3197377.54 |
| н6                                         | 347073.81     | 3197358.76 |
| н7                                         | 347076.06     | 3197358.65 |
| н8                                         | 347075.04     | 3197336.84 |
| н1                                         | 347079.03     | 3197336.66 |

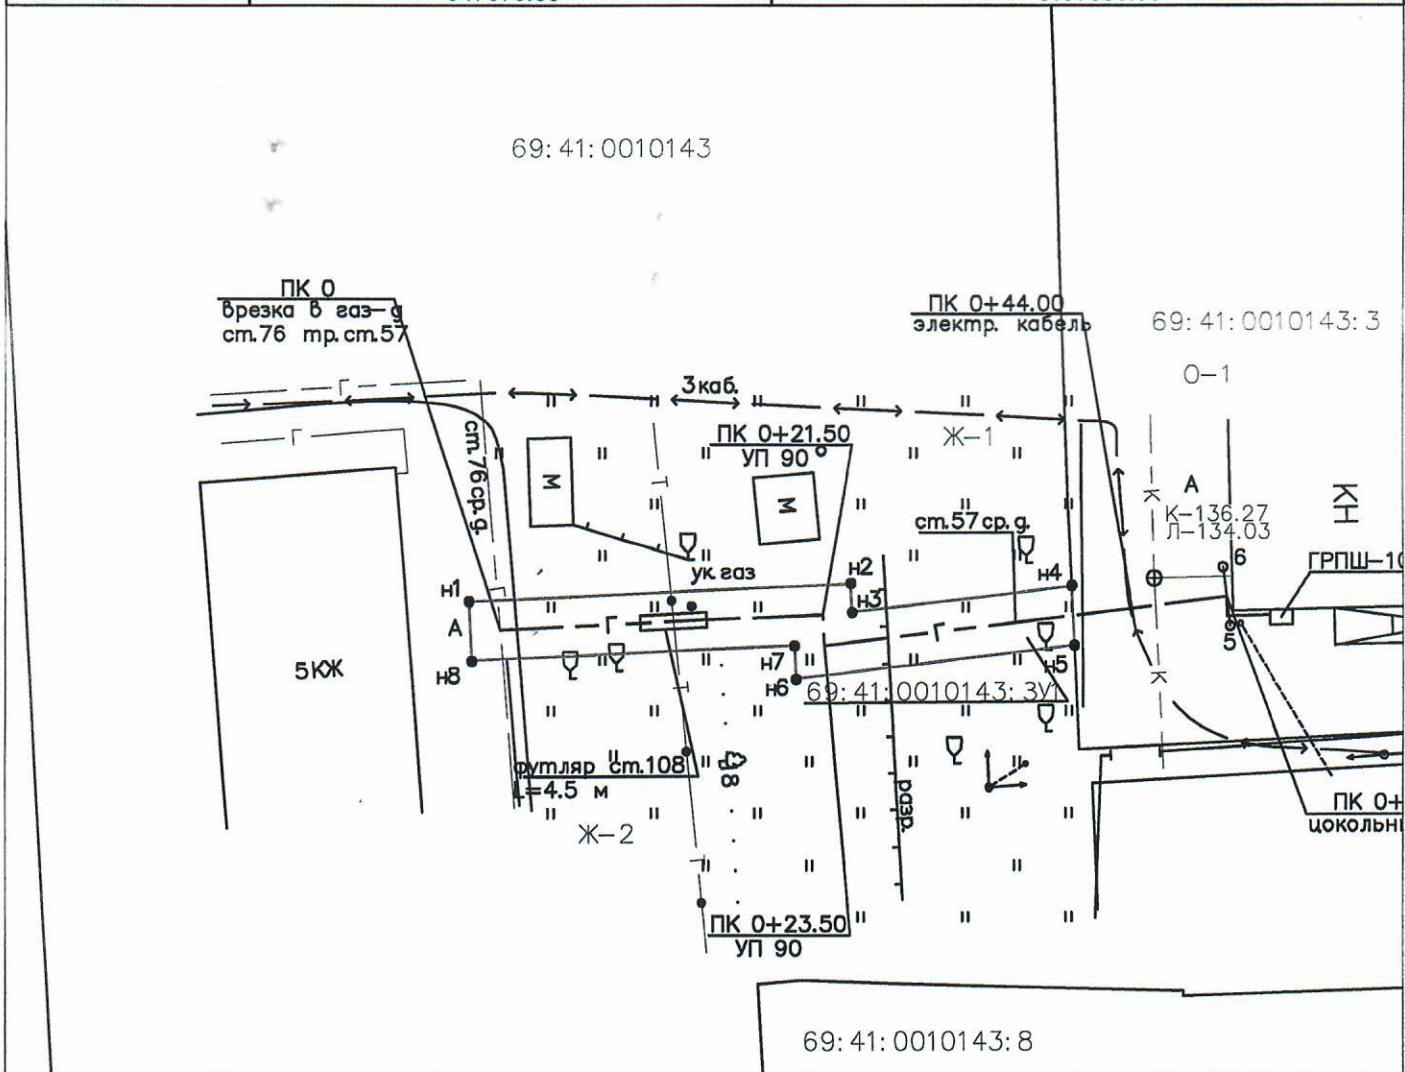

## Условные обозначения:

- граница испрашиваемой части земельного участка;
- н1 — характерная точка границы испрашиваемой части земельного участка;
- граница учтенного земельного участка;
- 69:41:0010143:3 — кадастровый номер земельного участка;
- граница кадастрового квартала;
- 69:41:0010143 — номер кадастрового квартала.