

УТВЕРЖДЕНА


Постановлением
Администрации Кашинского
городского округа
№ 521 от 06.08.2021

СХЕМА

расположения земельного участка или земельных участков на
кадастровом плане территории

Тверская область, Кашинский городской округ, деревня Тиволино

Условный номер земельного участка :ЗУ1		
Площадь земельного участка 60 м ²		
Обозначение характерных точек границ	Координаты, м	
	X	Y
1	2	3
1	335494.22	3198044.27
2	335489.74	3198052.99
3	335484.35	3198050.19
4	335488.90	3198041.29
1	335494.22	3198044.27
Система координат: МСК-69		
Квартал: 69:12:0250901		

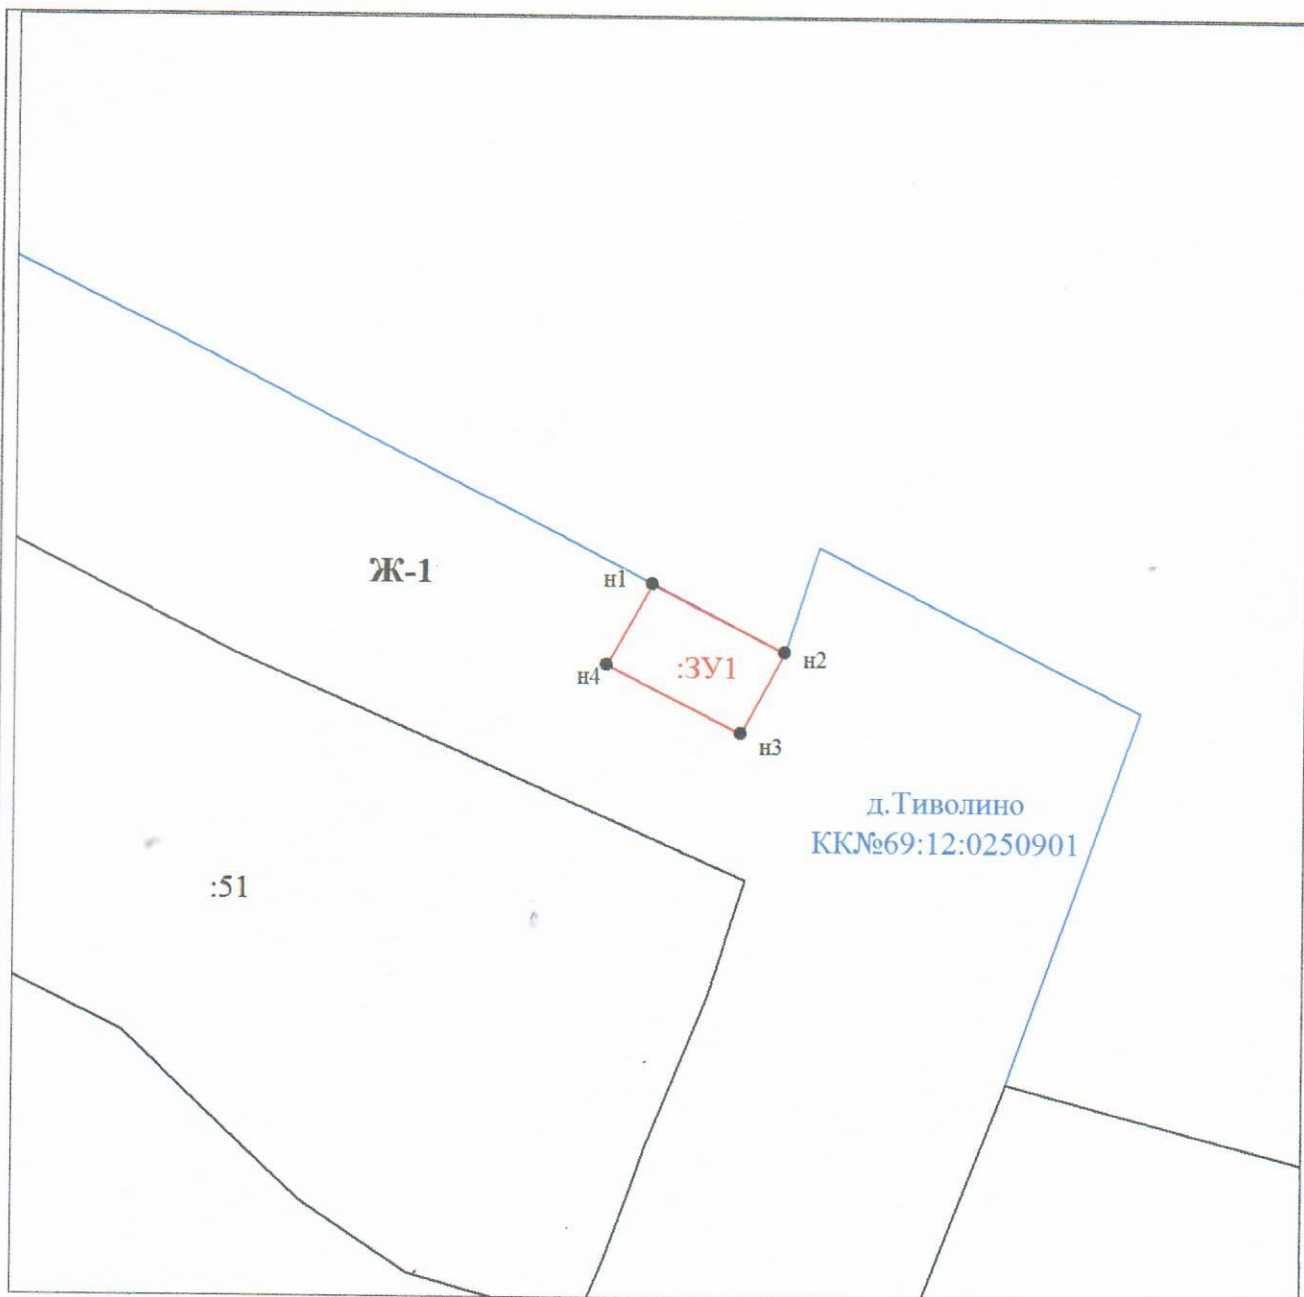

Масштаб 1:500


Условные обозначения:



Характерная точка границы, сведения о которой позволяют однозначно определить ее положение на местности



Вновь образованная часть границы, сведения о которой достаточны для определения ее местоположения

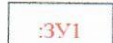


Надписи вновь образованного земельного участка



Объект капитального строительства



Существующая часть границы, имеющиеся в ЕГРН сведения о которой достаточны для определения ее местоположения

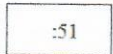

Надписи кадастрового номера земельного участка



Граница охранной зоны



Граница территориальной зоны




Обозначение границы территориальной зоны



Граница кадастрового квартала



Обозначение кадастрового квартала

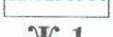

Обозначение зоны капитального строительства