

УТВЕРЖДЕНА

Постановлением
Администрации Кашинского
городского округа
№ 521-3 от 06.08.2021



СХЕМА

расположения земельного участка или земельных участков на
кадастровом плане территории

Тверская область, Кашинский городской округ, деревня Савцыно

Условный номер земельного участка :ЗУ1		
Площадь земельного участка 55 м ²		
Обозначение характерных точек границ	Координаты, м	
	X	Y
1	2	3
1	354748.38	3170415.11
2	354747.98	3170420.35
3	354738.12	3170422.12
4	354737.41	3170416.81
1	354748.38	3170415.11
Система координат: МСК-69		
Квартал: 69:12:0180801		


д.Савцыно
КК№69:12:0180801

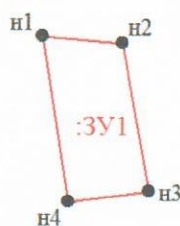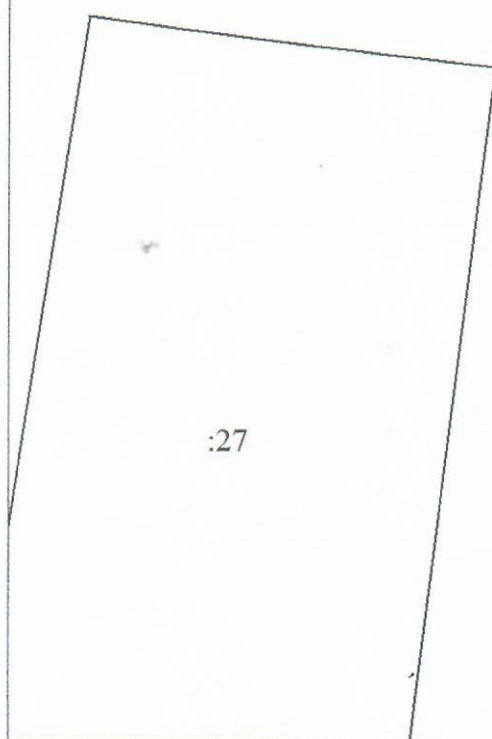

1ЖЗ-1

Масштаб 1:500


Условные обозначения:

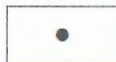

Характерная точка границы, сведения о которой позволяют однозначно определить ее положение на местности



Вновь образованная часть границы, сведения о которой достаточны для определения ее местоположения

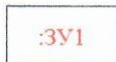


Надписи вновь образованного земельного участка



Объект капитального строительства



Существующая часть границы, имеющиеся в ЕГРН сведения о которой достаточны для определения ее местоположения

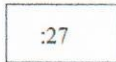

Надписи кадастрового номера земельного участка



Граница кадастрового квартала



Обозначение кадастрового квартала

1ЖЗ-1

Обозначение зоны жилой застройки индивидуальными жилыми домами