

УТВЕРЖДЕНА


Постановлением
Администрации Кашинского
городского округа
№ 521-1 от 06.08.2021

СХЕМА

расположения земельного участка или земельных участков на
кадастровом плане территории

Тверская область, Кашинский городской округ,
деревня Барыково, улица Молодежная

Условный номер земельного участка :ЗУ1		
Площадь земельного участка 55 м ²		
Обозначение характерных точек границ	Координаты, м	
	X	Y
1	2	3
1	333749.37	3195252.37
2	333741.55	3195259.99
3	333738.02	3195256.58
4	333745.76	3195248.80
1	333749.37	3195252.37
Система координат: МСК-69		
Квартал: 69:12:0252601		

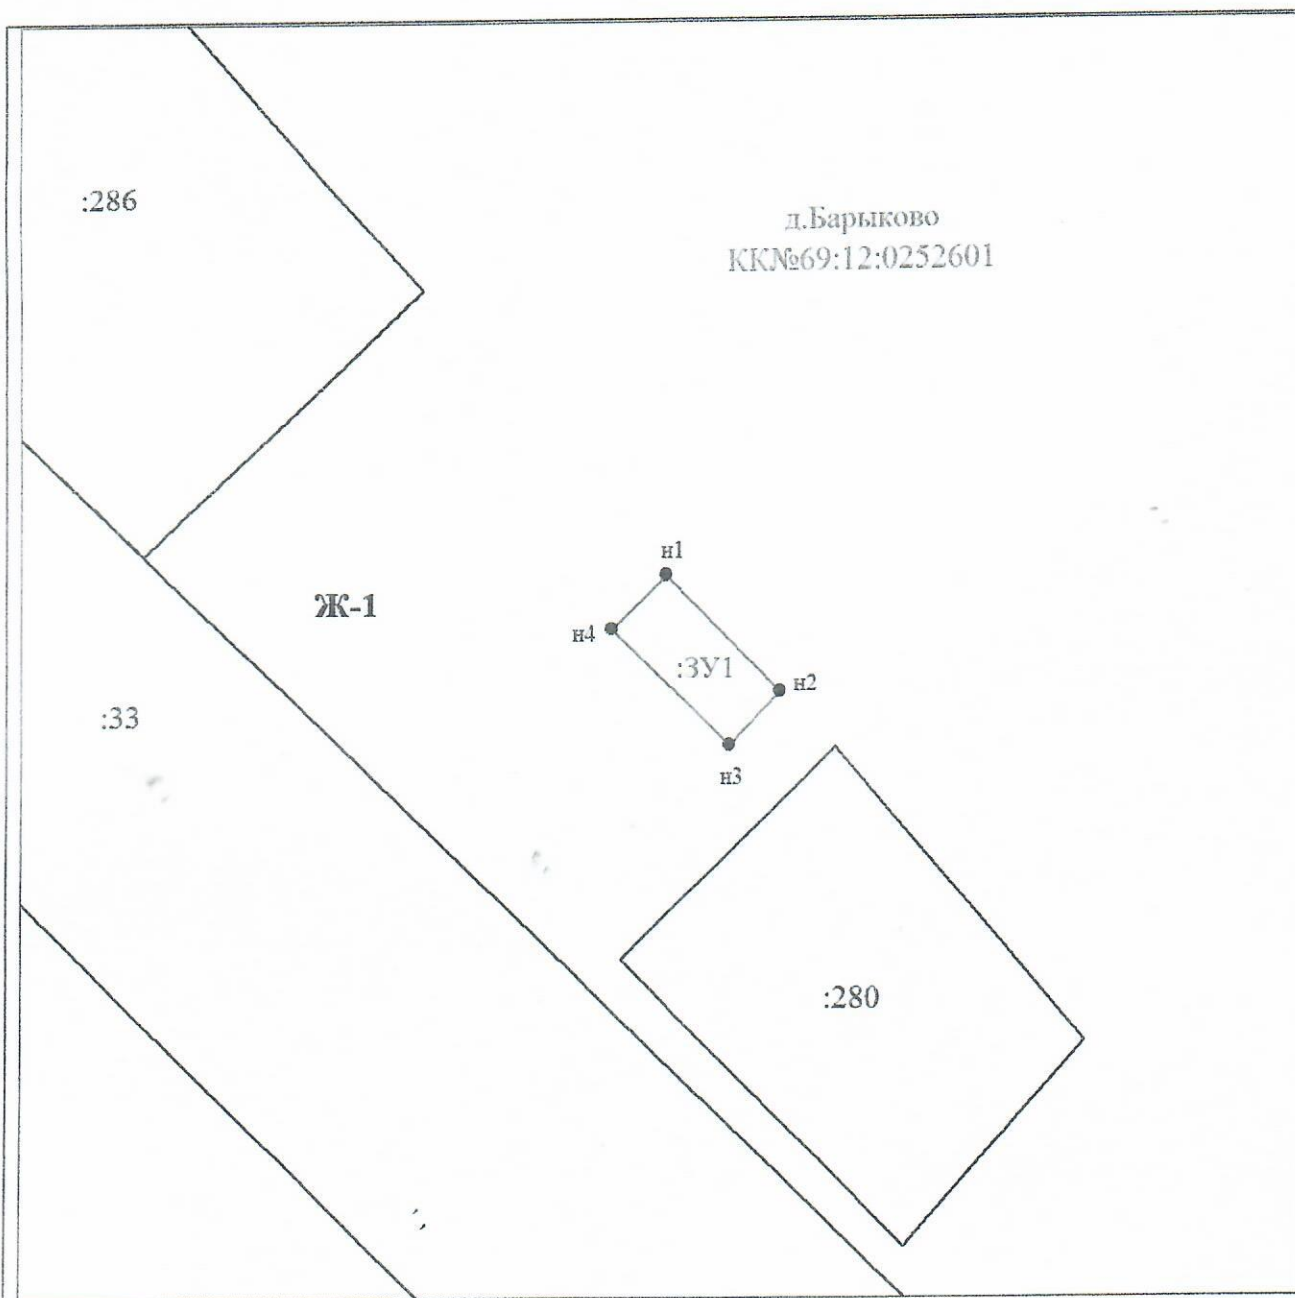

Масштаб 1:500


Условные обозначения:



Характерная точка границы, сведения о которой позволяют однозначно определить ее положение на местности



Вновь образованная часть границы, сведения о которой достаточны для определения ее местоположения

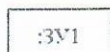

Надписи вновь образованного земельного участка



Объект капитального строительства



Существующая часть границы, имеющиеся в ЕГРН сведения о которой достаточны для определения ее местоположения



Надписи кадастрового номера земельного участка




Граница охранной зоны



Граница территориальной зоны



Обозначение границы территориальной зоны

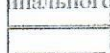

Граница кадастрового квартала