

УТВЕРЖДЕНА


Постановлением
Администрации Кашинского
городского округа
№ 5218 от 06.08.2021

СХЕМА

расположения земельного участка или земельных участков на
кадастровом плане территории

Тверская область, Кашинский городской округ, деревня Давыдово

Условный номер земельного участка :ЗУ1		
Площадь земельного участка 60 м ²		
Обозначение характерных точек границ	Координаты, м	
	X	Y
1	2	3
1	352330.31	3179785.27
2	352323.42	3179794.75
3	352319.36	3179791.69
4	352326.31	3179782.14
1	352330.31	3179785.27
Система координат: МСК-69		
Квартал: 69:12:0000016		

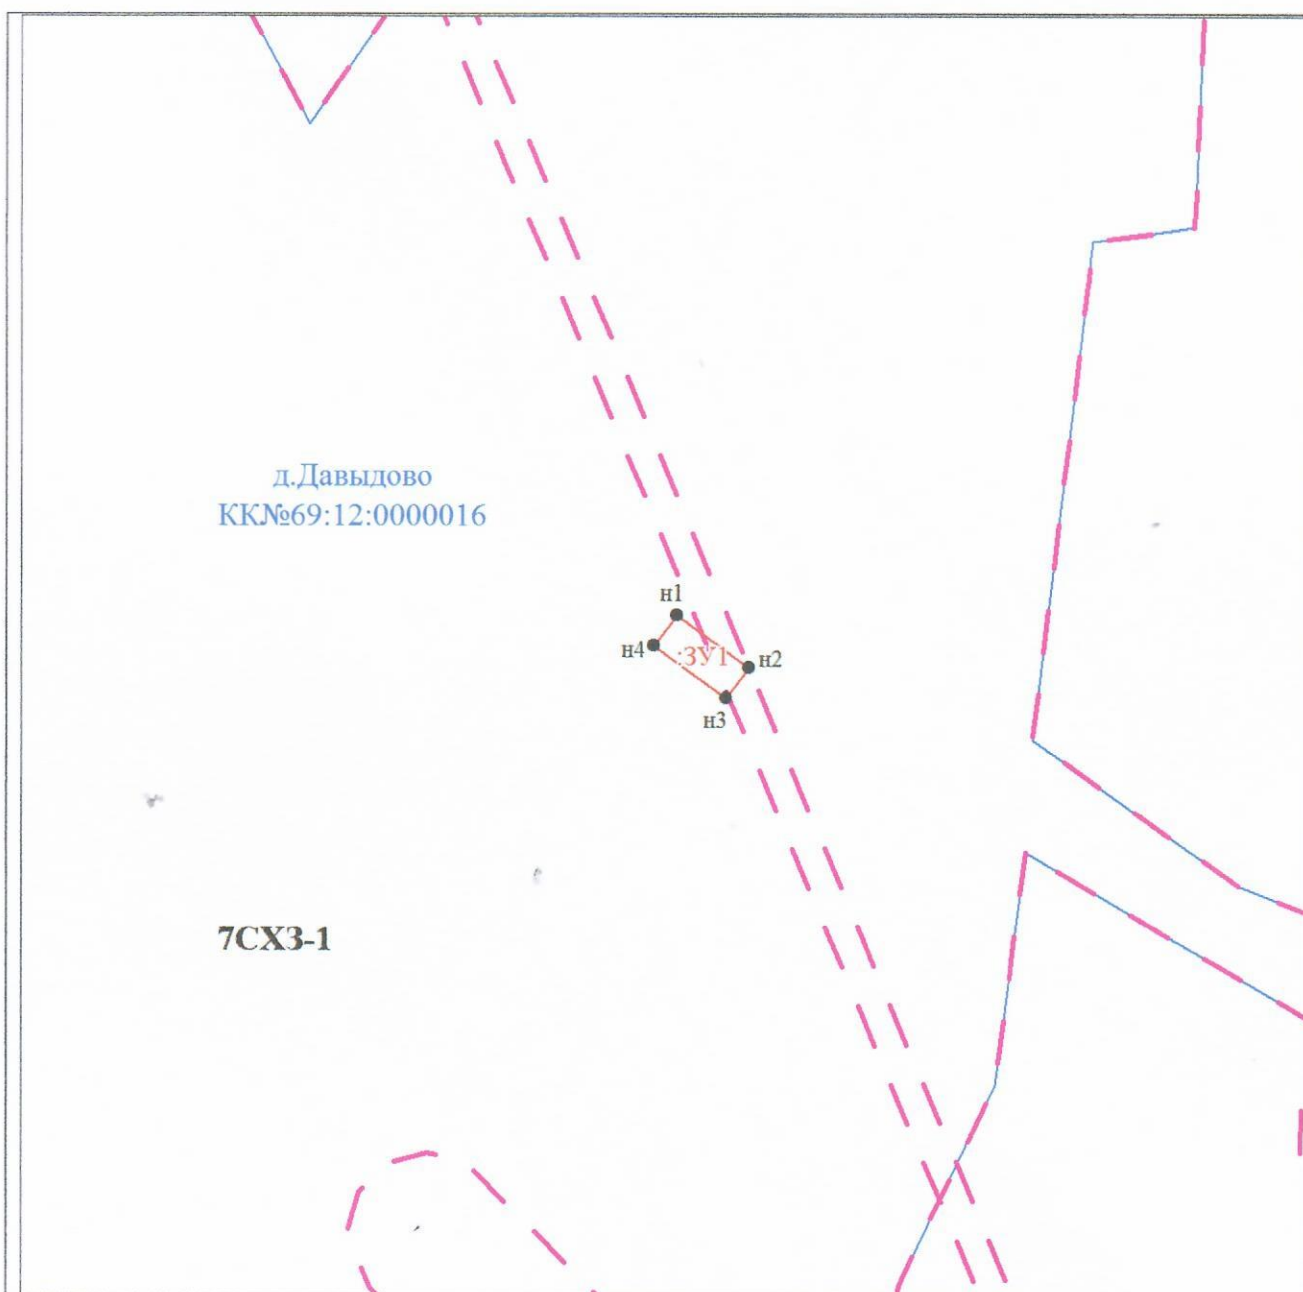

Масштаб 1:1000

Условные обозначения:



Характерная точка границы, сведения о которой позволяют однозначно определить ее положение на местности



Вновь образованная часть границы, сведения о которой достаточны для определения ее местоположения



Надписи вновь образованного земельного участка



Граница охранной зоны



Граница кадастрового квартала



Обозначение кадастрового квартала



Обозначение зоны сельскохозяйственных угодий (пашни, сенокосы, пастбища, залежи, земли занятые многолетними насаждениями)